


Baugebiet „Im Naßgelände“

Bauplatz netto	36,00 €
Ausbaubeiträge	17,99 €
Kostenanteil Wasser / Kanal	13,17 €
Hausanschluss Werke	ca. 1.300,00 €
Hausanschluss Strom	ca. 3.700,00 €

Mit Kauf des Bauplatzes werden der Netto-Preis, die Ausbaubeiträge sowie der Kostenanteil Wasser/Kanal fällig.

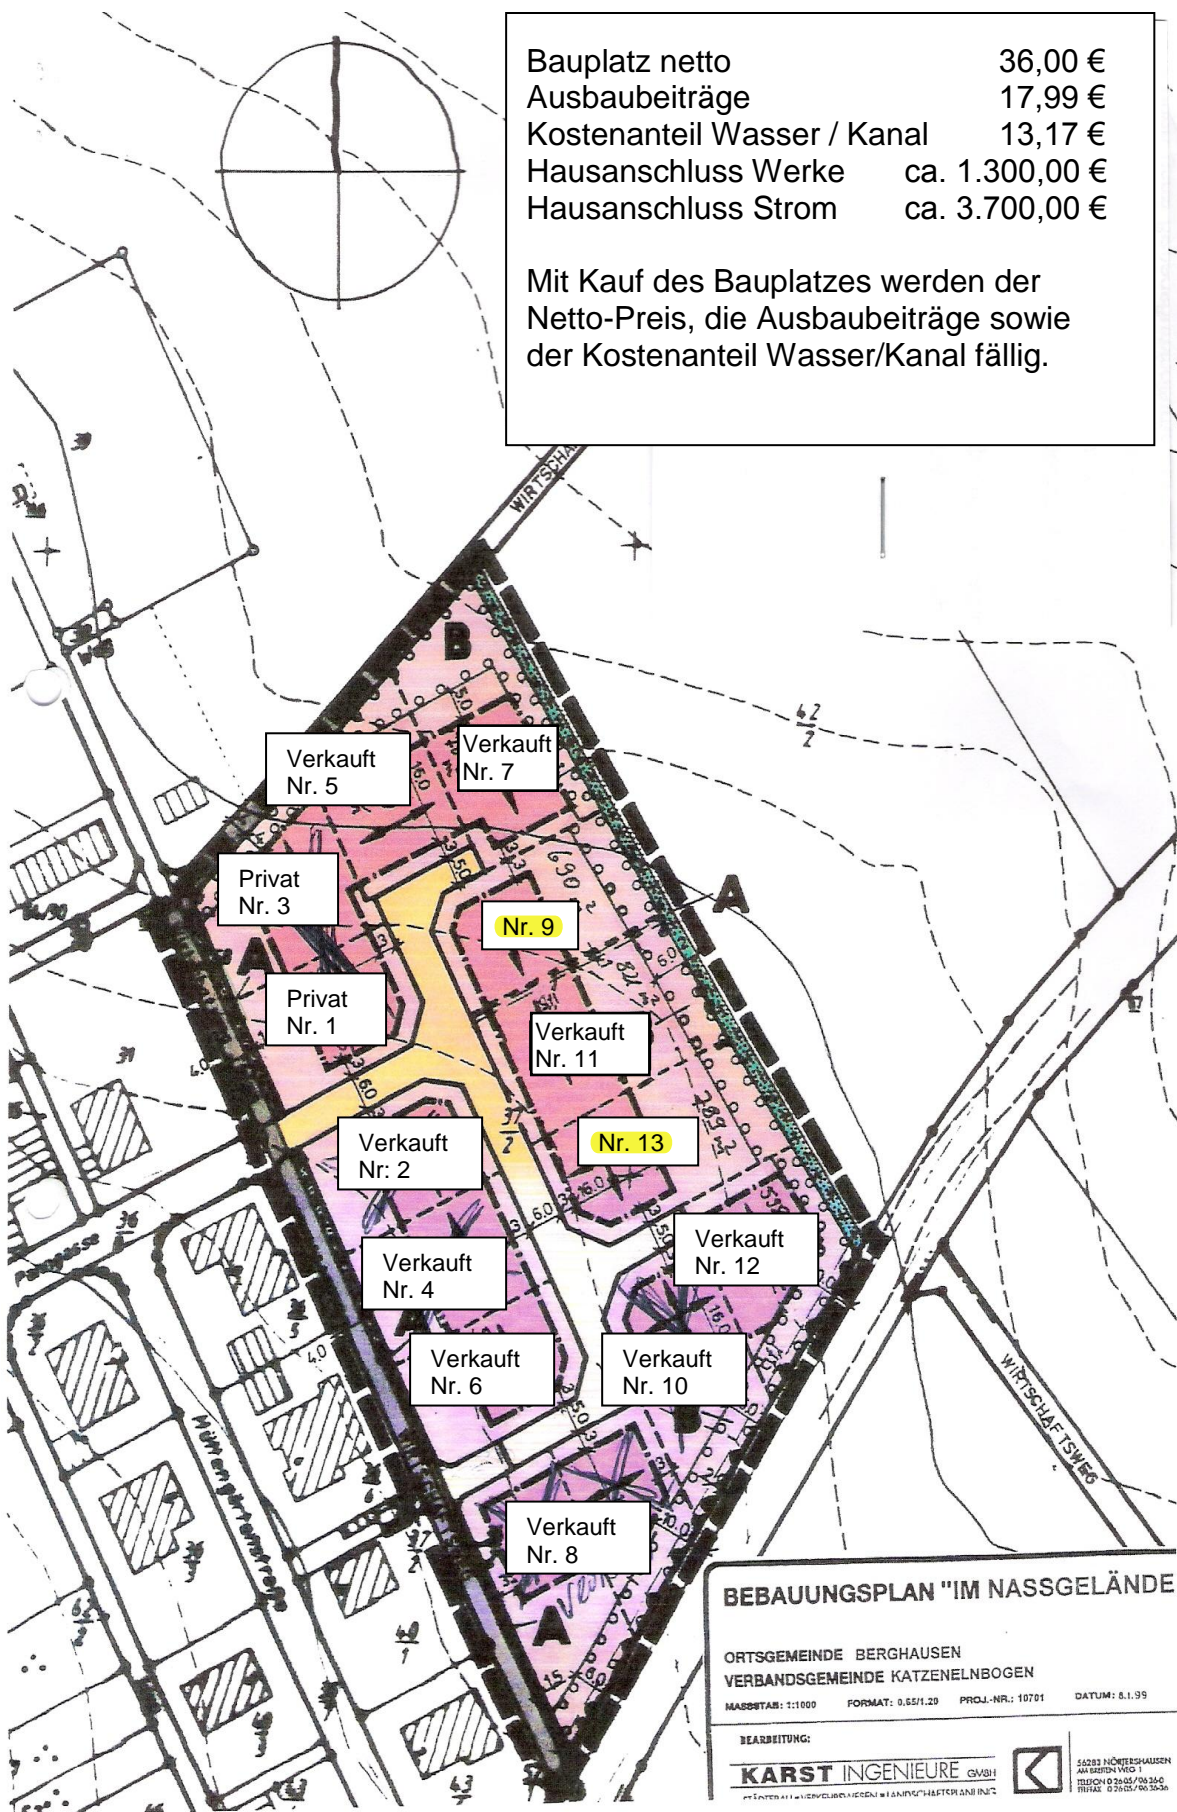

BEBAUUNGSPLAN "IM NASSGELÄNDE"

ORTSGEMEINDE BERGHAUSEN
 VERBANDSGEMEINDE KATZENELNBOGEN

MASSSTAB: 1:1000 FORMAT: 0,65/1,20 PROJ.-NR.: 10701 DATUM: 8.1.99

BEARBEITUNG:

KARST INGENIEURE GbR



54283 NÖNTERSHAUSEN
 AM BERGSTR. 1
 TELEFON 0 52 65 / 70 24 0
 TELEFAX 0 52 65 / 60 32 36

Größe der Bauplätze:

Im Naßgelände 7 = 789 qm

Im Naßgelände 9 = 690 qm

Im Naßgelände 11 = 821 qm

Im Naßgelände 13 = 789 qm